Elementy

skala 1 : 50

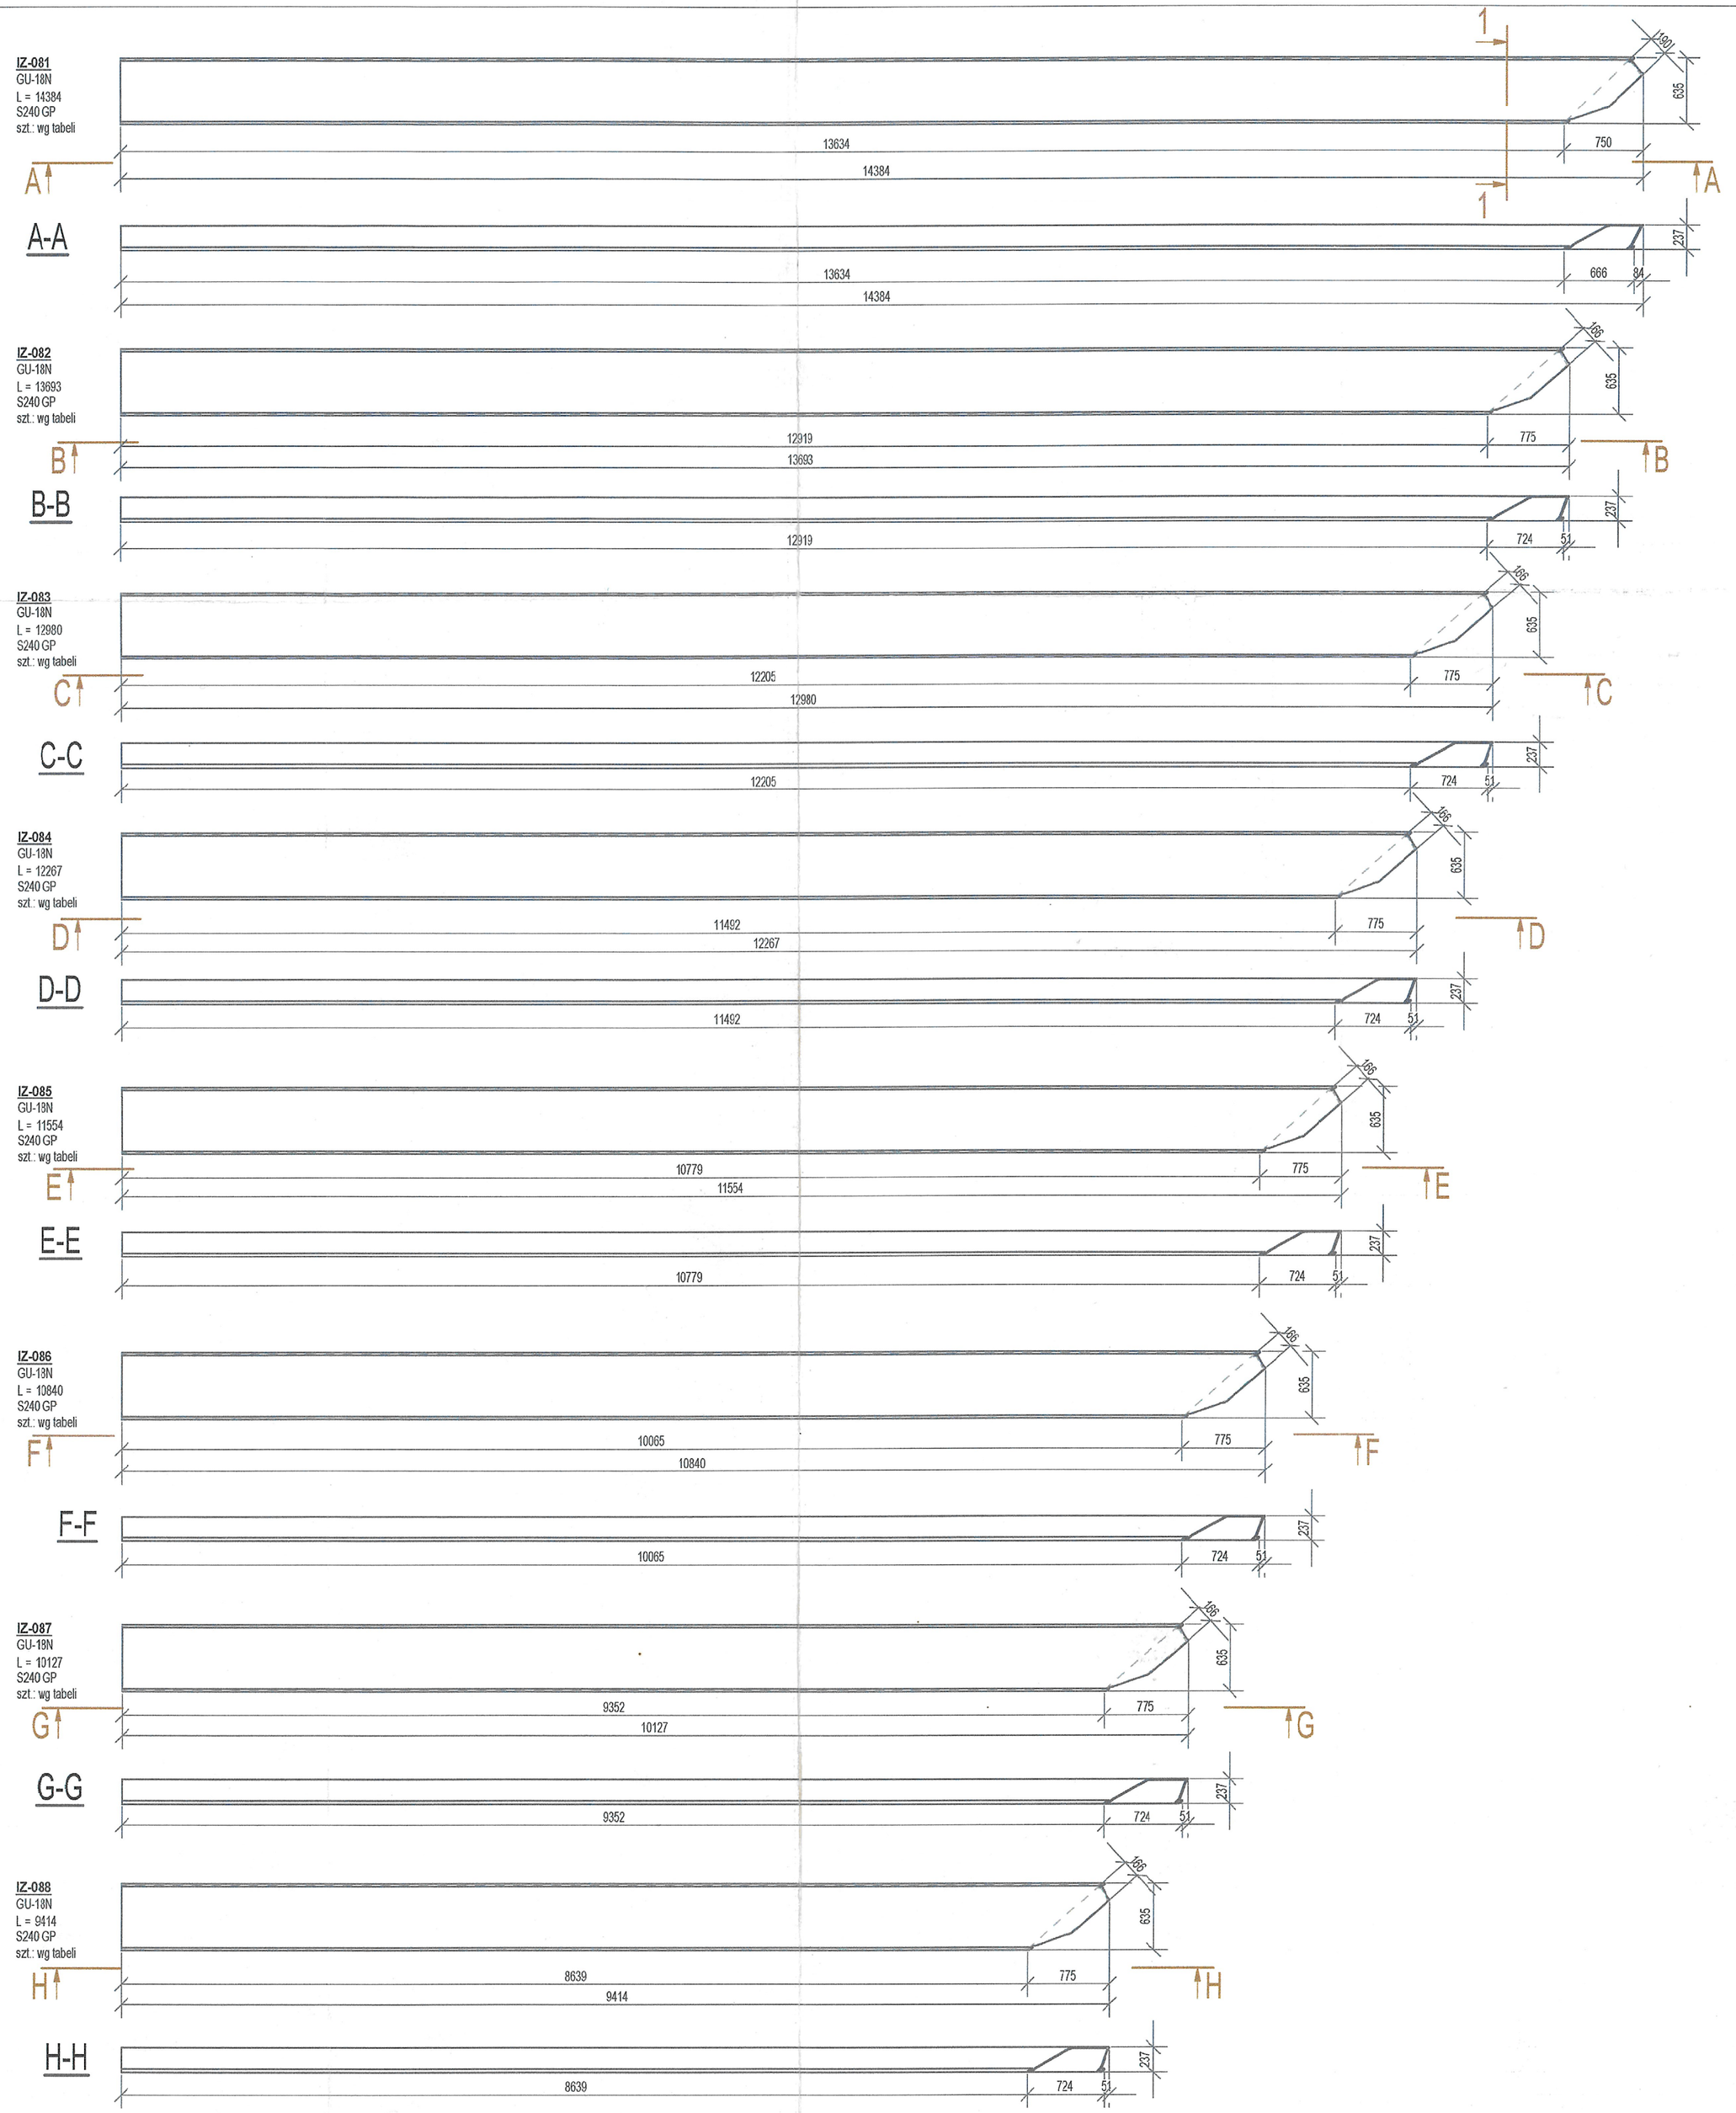

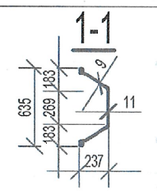

LTS.131 *RYSUNEK ELEMENTÓW 2/3 - IZBICA PRZED PODPORĄ PT5'*

Lista części

Poz.	Nr części	Materiał	Ilość	Nr katalogowy	Wymiary / Długość	Masa / 1 szt.
1	IZ-001	S235J2H	2	HEB 300	7323	852.7
2	IZ-001A	S235J2H	2	HEB 300	7250	844.2
3	IZ-002	S235J2H	2	HEB 300	8255	927.9
4	IZ-002A	S235J2H	2	HEB 300	7603	851.7
5	IZ-003	S235J2H	3	HEB 260	6689	617.3
6	IZ-004	S235J2H	4	HEB 200	3950	242.1
7	IZ-005	S235J2H	1	HEB 260	3308	288.0
8	IZ-011	S235J2H	2	HEB 360	8559	1174.5
9	IZ-012	S235J2H	1	HEB 360	14234	1979.1
10	IZ-013	S235J2H	2	HEB 260	6988	649.7
11	IZ-021	S235J2H	2	HEB 260	4120	375.2
12	IZ-022	S235J2H	2	HEB 260	1966	174.9
13	IZ-023	S235J2H	2	L 90x90x9	7700	93.8
14	IZ-024	S235J2H	2	L 90x90x9	6850	83.5
15	IZ-026	S235J2H	14	HEB 240	5043	399.6
16	IZ-027A	S235J2H	1	HEB 240	4074	310.0
17	IZ-027B	S235J2H	1	HEB 240	4074	310.0
18	IZ-028A	S235J2H	1	HEB 240	2728	198.0
19	IZ-028B	S235J2H	1	HEB 240	2728	198.0
20	IZ-029	S235J2H	2	HEB 200	3924	208.7
21	IZ-052	S235-dowolna	32	SHEET	20x260x400	16.3
22	IZ-054	S235-dowolna	78	SHEET	18x144x315	5.5
23	IZ-055	S235-dowolna	124	SHEET	18x144x262	4.6
24	IZ-056	S235-dowolna	4	SHEET	18x125x225	3.4
25	IZ-061	S235-dowolna	8	SHEET	10x385x360	10.9
25	IZ-071	S235-dowolna	4	SHEET	10x225x240	4.1
27	IZ-072	S235-dowolna	16	SHEET	10x130x378	3.9
28	IZ-073	S235-dowolna	4	SHEET	10x262x254	5.1
29	IZ-081	S240 GP	1	GU-18N	14384	1086.1
30	IZ-082	S240 GP	1	GU-18N	13693	1032.3
31	IZ-083	S240 GP	1	GU-18N	12980	977.5
32	IZ-084	S240 GP	1	GU-18N	12267	922.6
33	IZ-085	S240 GP	1	GU-18N	11554	867.8
34	IZ-086	S240 GP	1	GU-18N	10840	812.9
35	IZ-087	S240 GP	1	GU-18N	10127	758.0
35	IZ-088	S240 GP	1	GU-18N	9414	703.2
37	IZ-091	S240 GP	1	GU-18N	14384	1086.1
38	IZ-092	S240 GP	1	GU-18N	13693	1032.3
39	IZ-093	S240 GP	1	GU-18N	12980	977.5
40	IZ-094	S240 GP	1	GU-18N	12267	922.6
41	IZ-095	S240 GP	1	GU-18N	11554	867.8
42	IZ-096	S240 GP	1	GU-18N	10840	812.9
43	IZ-097	S240 GP	1	GU-18N	10127	758.0
44	IZ-098	S240 GP	1	GU-18N	9414	703.2

Elementy IZ-091 - IZ-098 wykonać jako lustrzane odbicie analogicznych elementów IZ-081 - IZ-088.

UWAGI:

Masa netto konstrukcji izbicy (bez naddatku na spawanie): **40210.9 kg**.

MATERIAŁ:

Zgodnie z tabelą zestawieniową.

REV	DATA	OPIS
a	2019-11-26	Wydanie pierwsze

HISTORIA ZMIAN

Przedsiębiorstwo Wielobranżowe BANIMEX Sp. z o.o.
ul. Energetyczna 10 42-504 BĘDZIN
NIP 629 185 88 47 Regon 273388343 KRS 0000189026

LENTAS sp. z o. o.
al. gen. J. Hallera 118/4, 80-420 Gdańsk
NIP 583 326 14 54

Nazwa inwestycji	*Zabezpieczenie konstrukcji Mostu Lisewskiego nad rzeką Wisłą w Tczewie na okres zimowy.*
Nazwa rysunku	RYSUNEK ELEMENTÓW 3/3 - IZBICA PRZED PODPORĄ PT5'

Projektant	mgr inż. Andrzej Kozakiewicz	177/Gd/2002	
Opracował	mgr inż. Damian Cybula		
Opracował	mgr inż. Rafał Ślesar		
Data	*Stadium projektu*	*Skala*	*Nr rysunku*
10.2019	Projekt Technologiczny	1:50	A1-11 / 3