Zabezpieczenie konstrukcji stalowej na okres zimowy

SKALA: 1:200

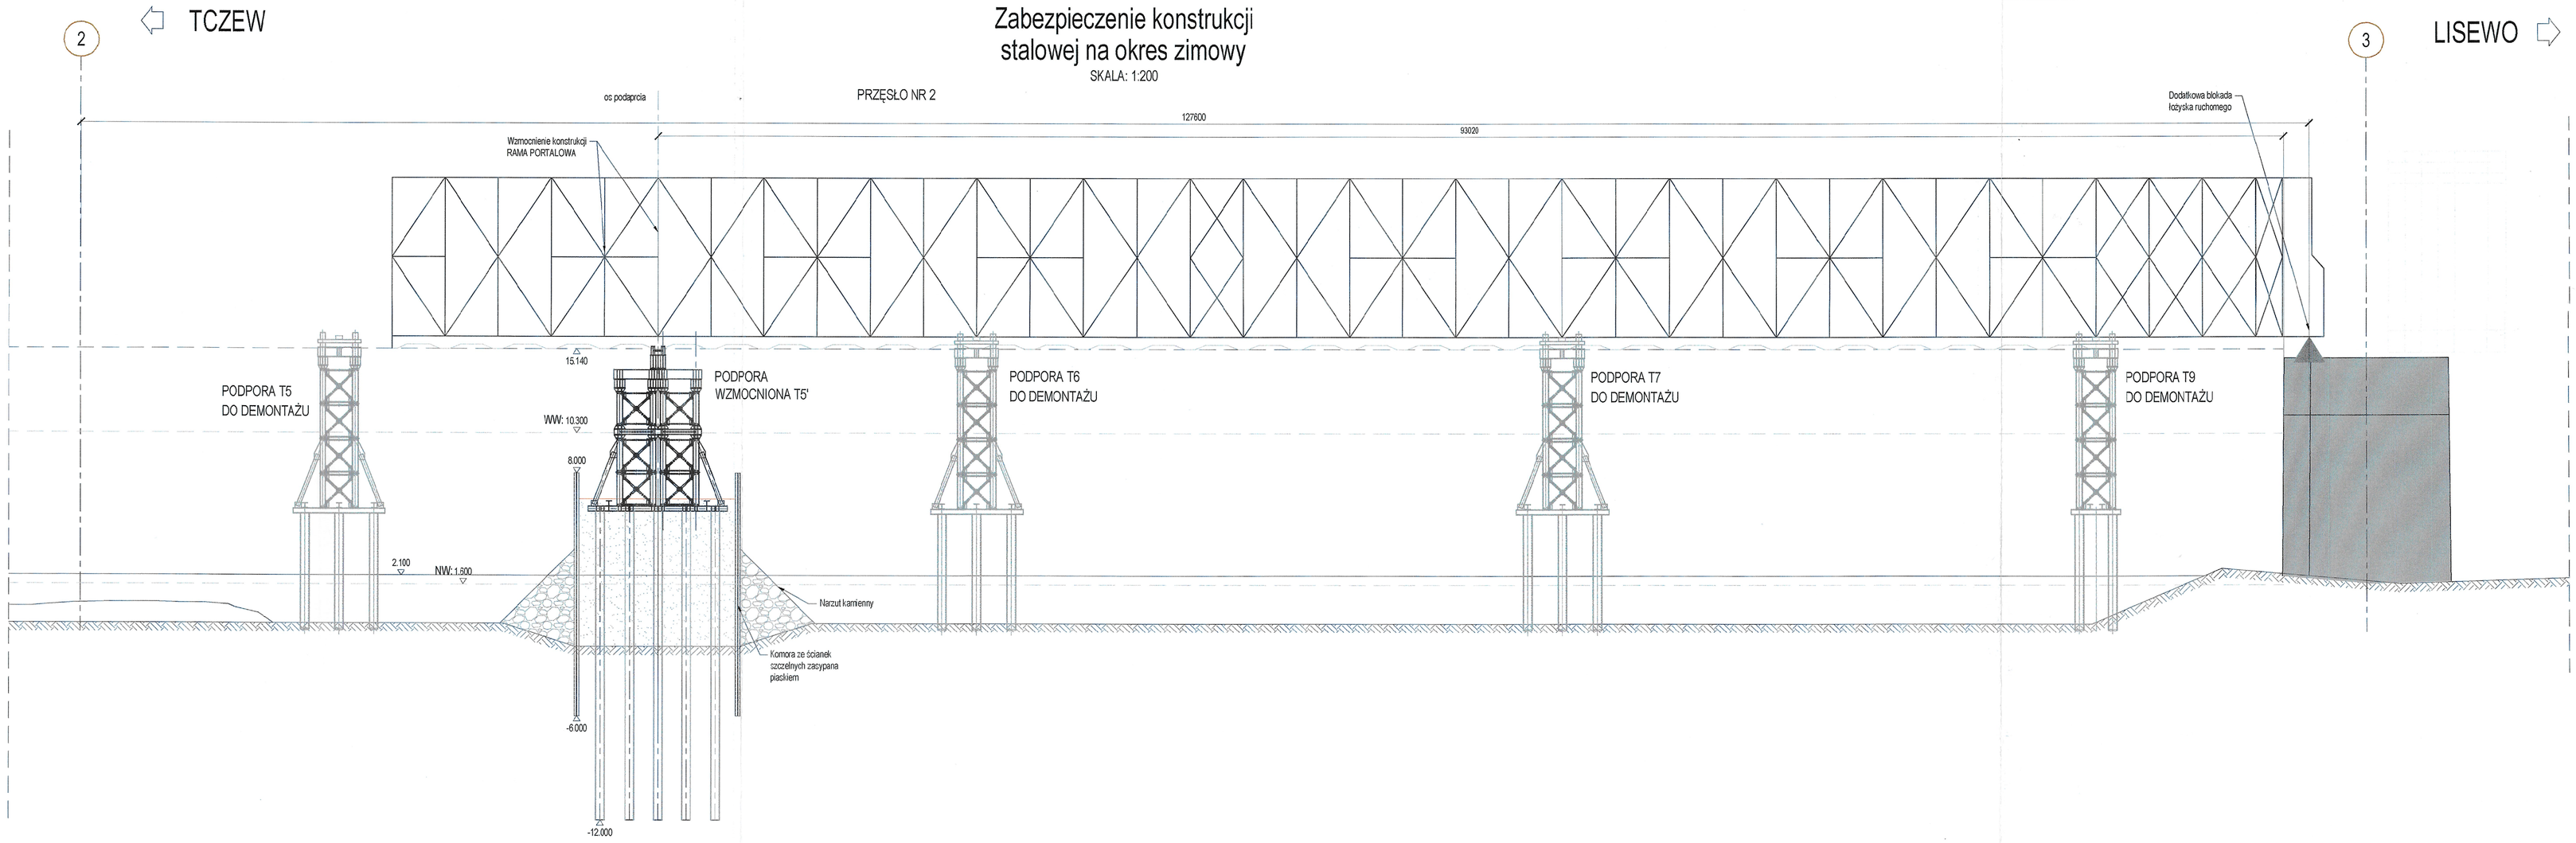

Widok z góry

SKALA: 1:200

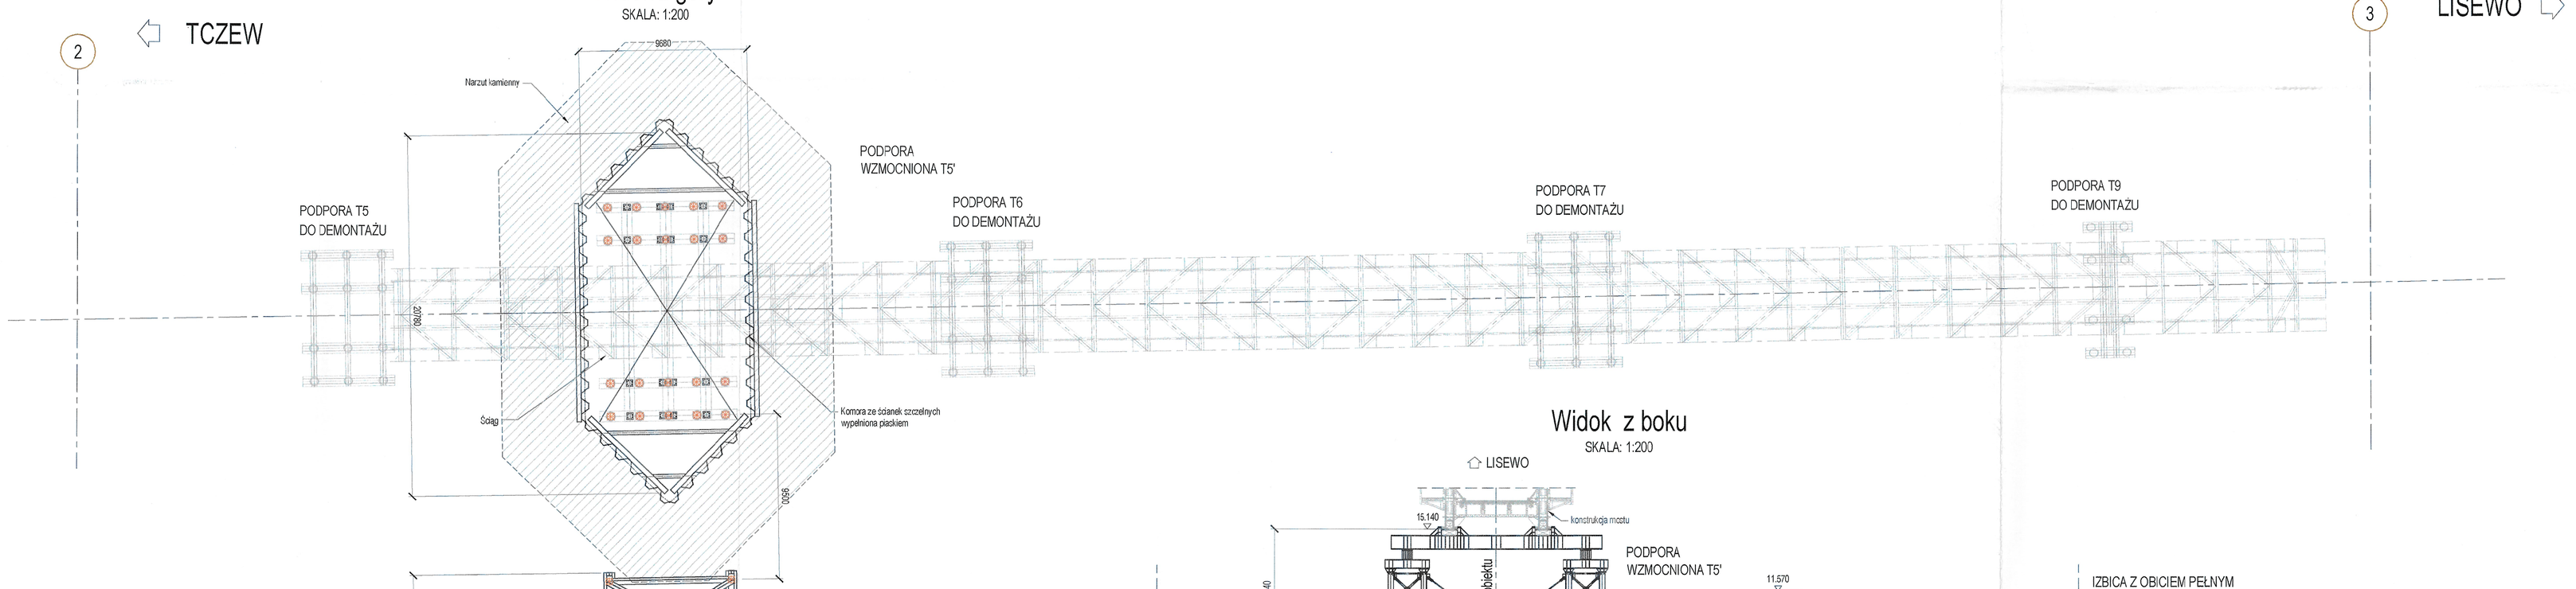

IZBICA Z OBICIEM PEŁNYM

Z UWAGI NA WIDOCZNOŚĆ ELEMENTÓW KONSTRUKCYJNYCH OBICIE ZE ŚCIANEK SZCZELNYCH ZOSTAŁO WYŁĄCZONE. OBICIE ZE ŚCIANEK SZCZELNYCH POKAZANO NA RYSUNKACH WARSZTATOWYCH IZBICY.

Widok z boku

SKALA: 1:200

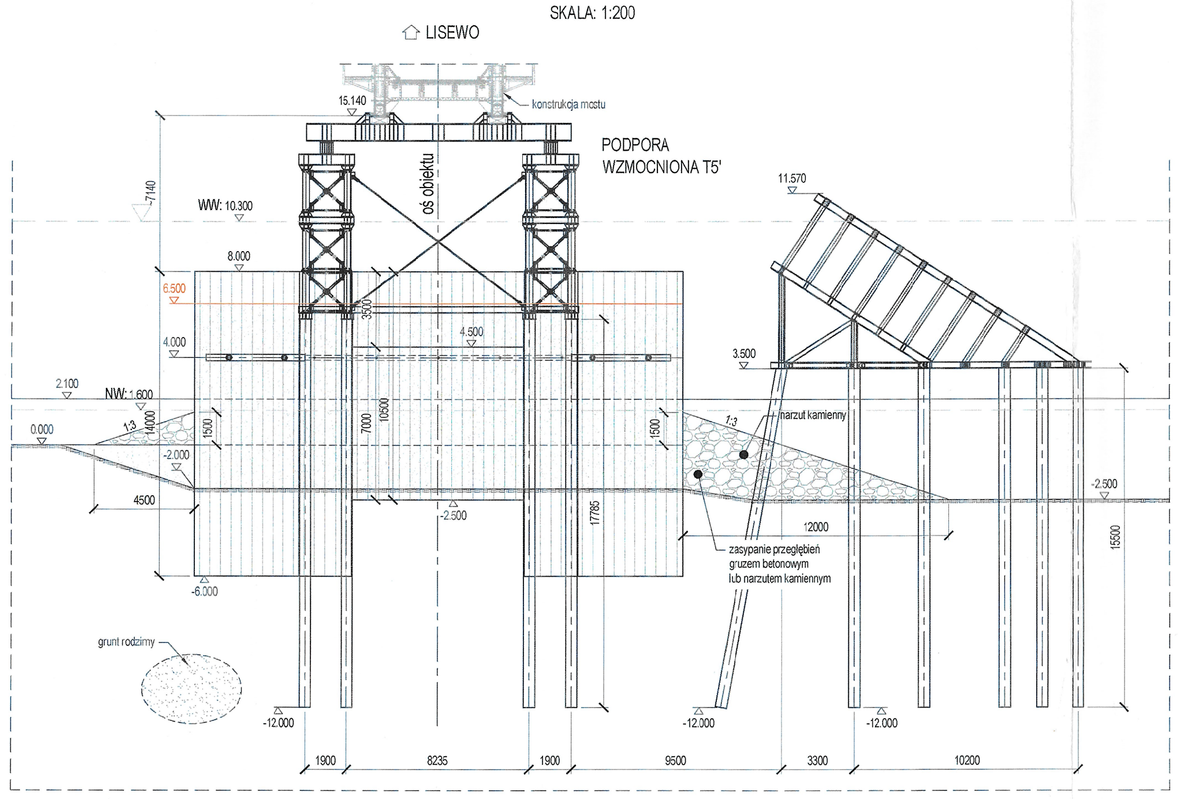

IZBICA Z OBICIEM PEŁNYM

Z UWAGI NA WIDOCZNOŚĆ ELEMENTÓW KONSTRUKCYJNYCH OBICIE ZE ŚCIANEK SZCZELNYCH ZOSTAŁO WYŁĄCZONE. OBICIE ZE ŚCIANEK SZCZELNYCH POKAZANO NA RYSUNKACH WARSZTATOWYCH IZBICY.

Przedsiębiorstwo Wielobranżowe BANIMEX Sp. z o.o.
ul. Energetyczna 10 42-504 BĘDZIN
NIP 629 185 88 47 Regon 273388343 KRS 0000189026

LENTAS sp. z o. o.
al. gen. J. Hallera 118/4, 80-420 Gdańsk
NIP 583 326 14 54

Nazwa inwestycji	Zabezpieczenie konstrukcji Mostu Liewskiego nad rzeką Wicią w Tczewie na okres zimowy.		
Nazwa rysunku	RYSUNEK OGÓLNY ZABEZPIECZENIA KONSTRUKCJI		
Projektant	mgr inż. Andrzej Kozakiewicz	177/Gd/2002	
Opracował	mgr inż. Damian Cybula		
Opracował	mgr inż. Rafał Ślesar		
Opracował	inż. Hubert Gradowski		
Data	Stadium projektu	Skala	Nr rysunku
10.2019	Projekt Technologiczny	1:200	A0-01 / -

I Rafał Ślesar I 04.12.2019 I A LTS 131 BANIMEX-TCZEW (1P13D-Rysunki)\02-Koncepcja zabezpieczenia po dewyjkach W\ZN TS 131 Tczew_General_Drawing.pdf:ma 14-A0.dwg >> A0-01-Oda Oys_ogólny_Sk1 I